

Stadt Ketzin/Havel


Flur 1

Flurstück 393/2:

Verkehrsfläche - ca. 1.230 m²

Wohnbaufläche - ca. 5.756 m²

Gesamtfläche - ca. 6.986 m²

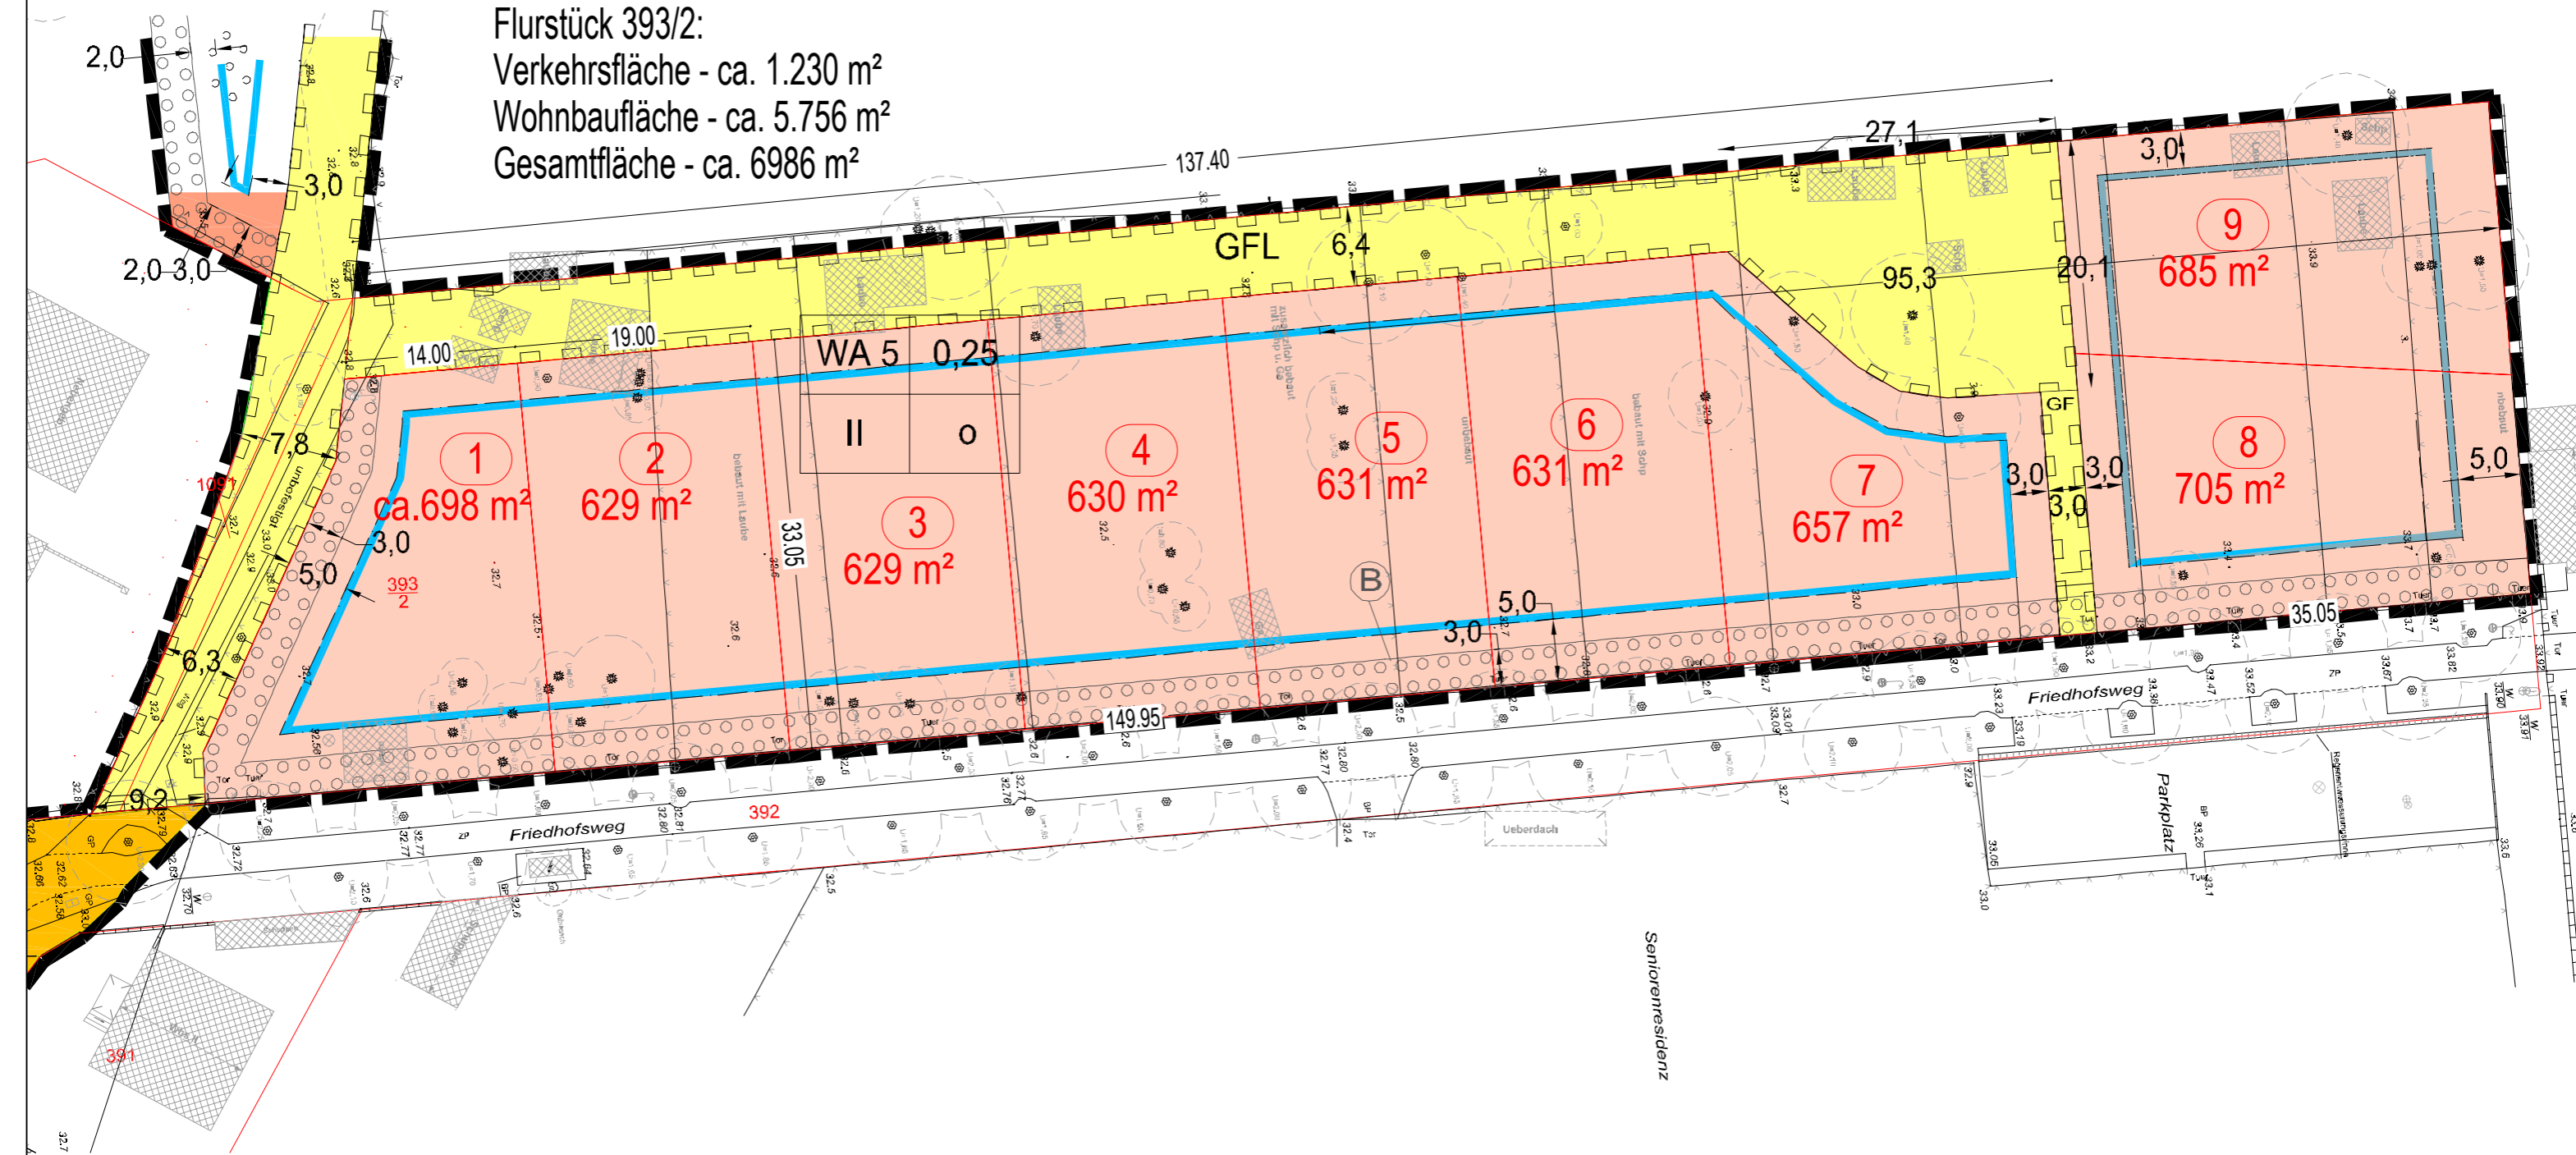

Seniorenresidenz