


Gewerbepark A10

Oberkrämer

- GE & GI im Verkauf
- Beispiele Abmessungen

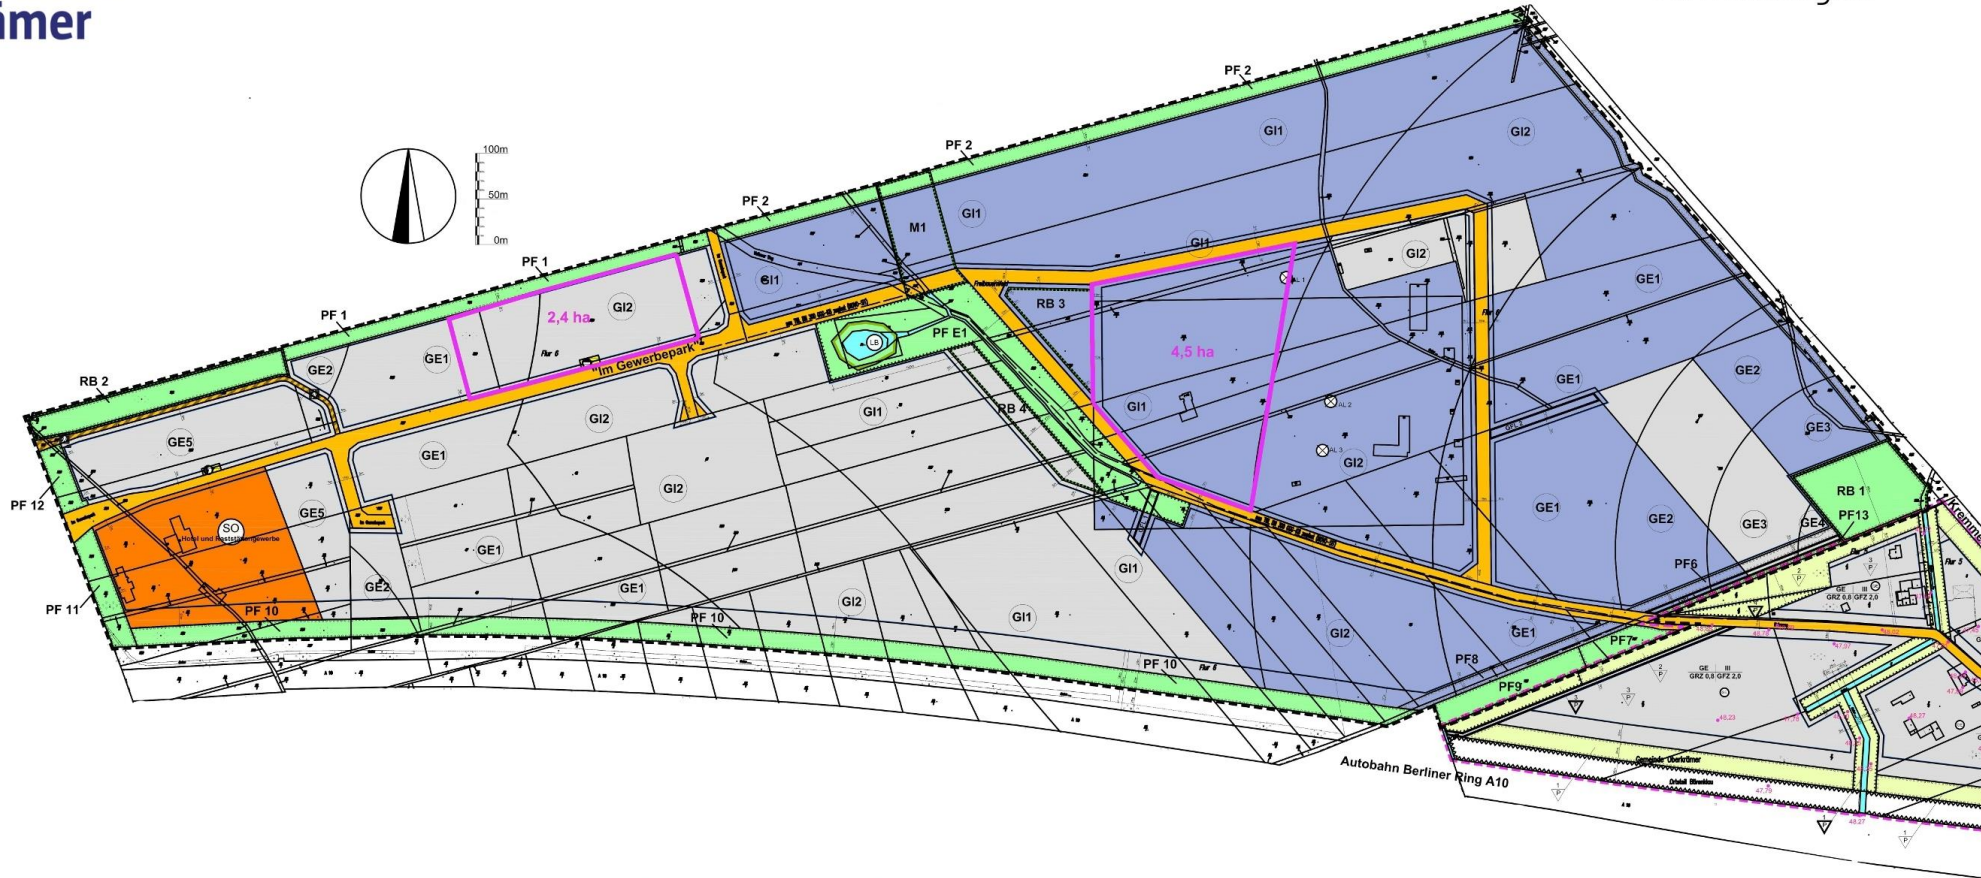

SPREEINSEL
IMMOBILIEN



IHR BERATENDER IMMOBILIENVERMITTLER

Daniel Marczinek

Grünberger Straße 13
10243 Berlin

Telefon: +49.30.290 490 00
E-Mail: marczinek@spreeinsel-gmbh.de